


# LIŠKIAVOS GATVĖS PRINCIPINIAI REKONSTRAVIMO DARBŲ SPRENDINIAI

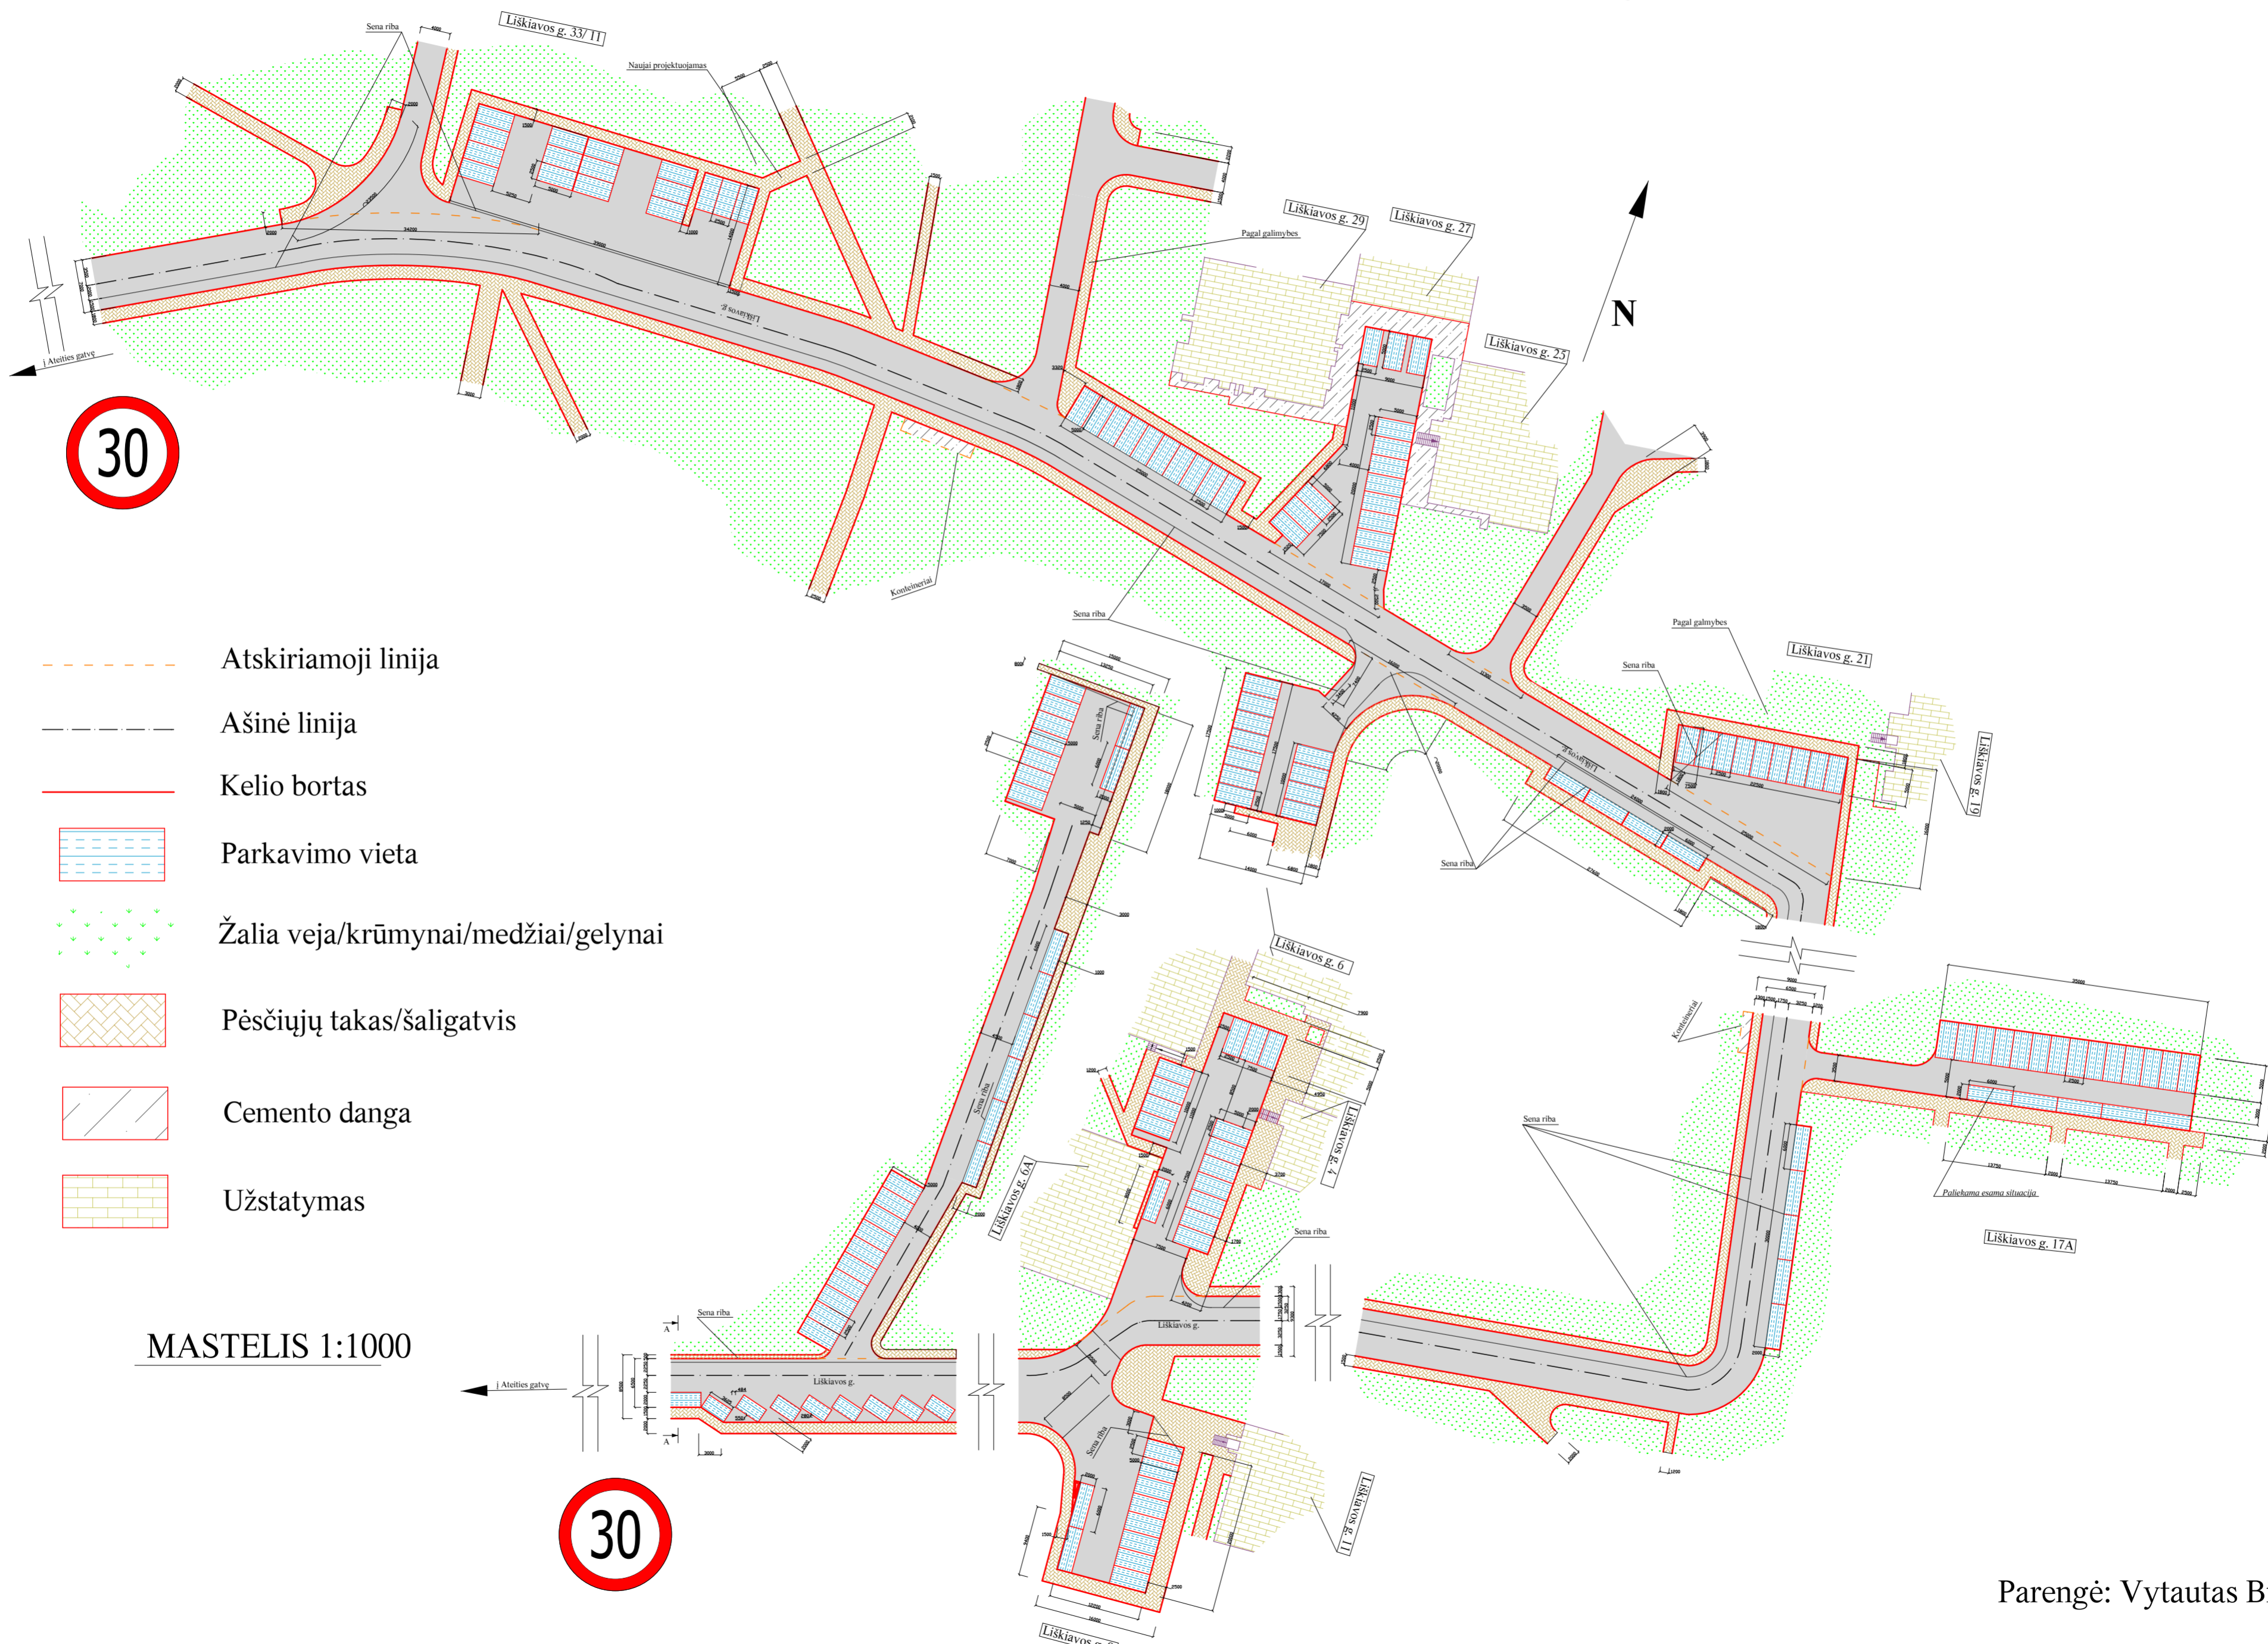

Parengė: Vytautas Bielinckas